


PARTICOLARE RECINZIONE
SEPARAZIONE PUBBLICO
ATLETI - LATO NORD

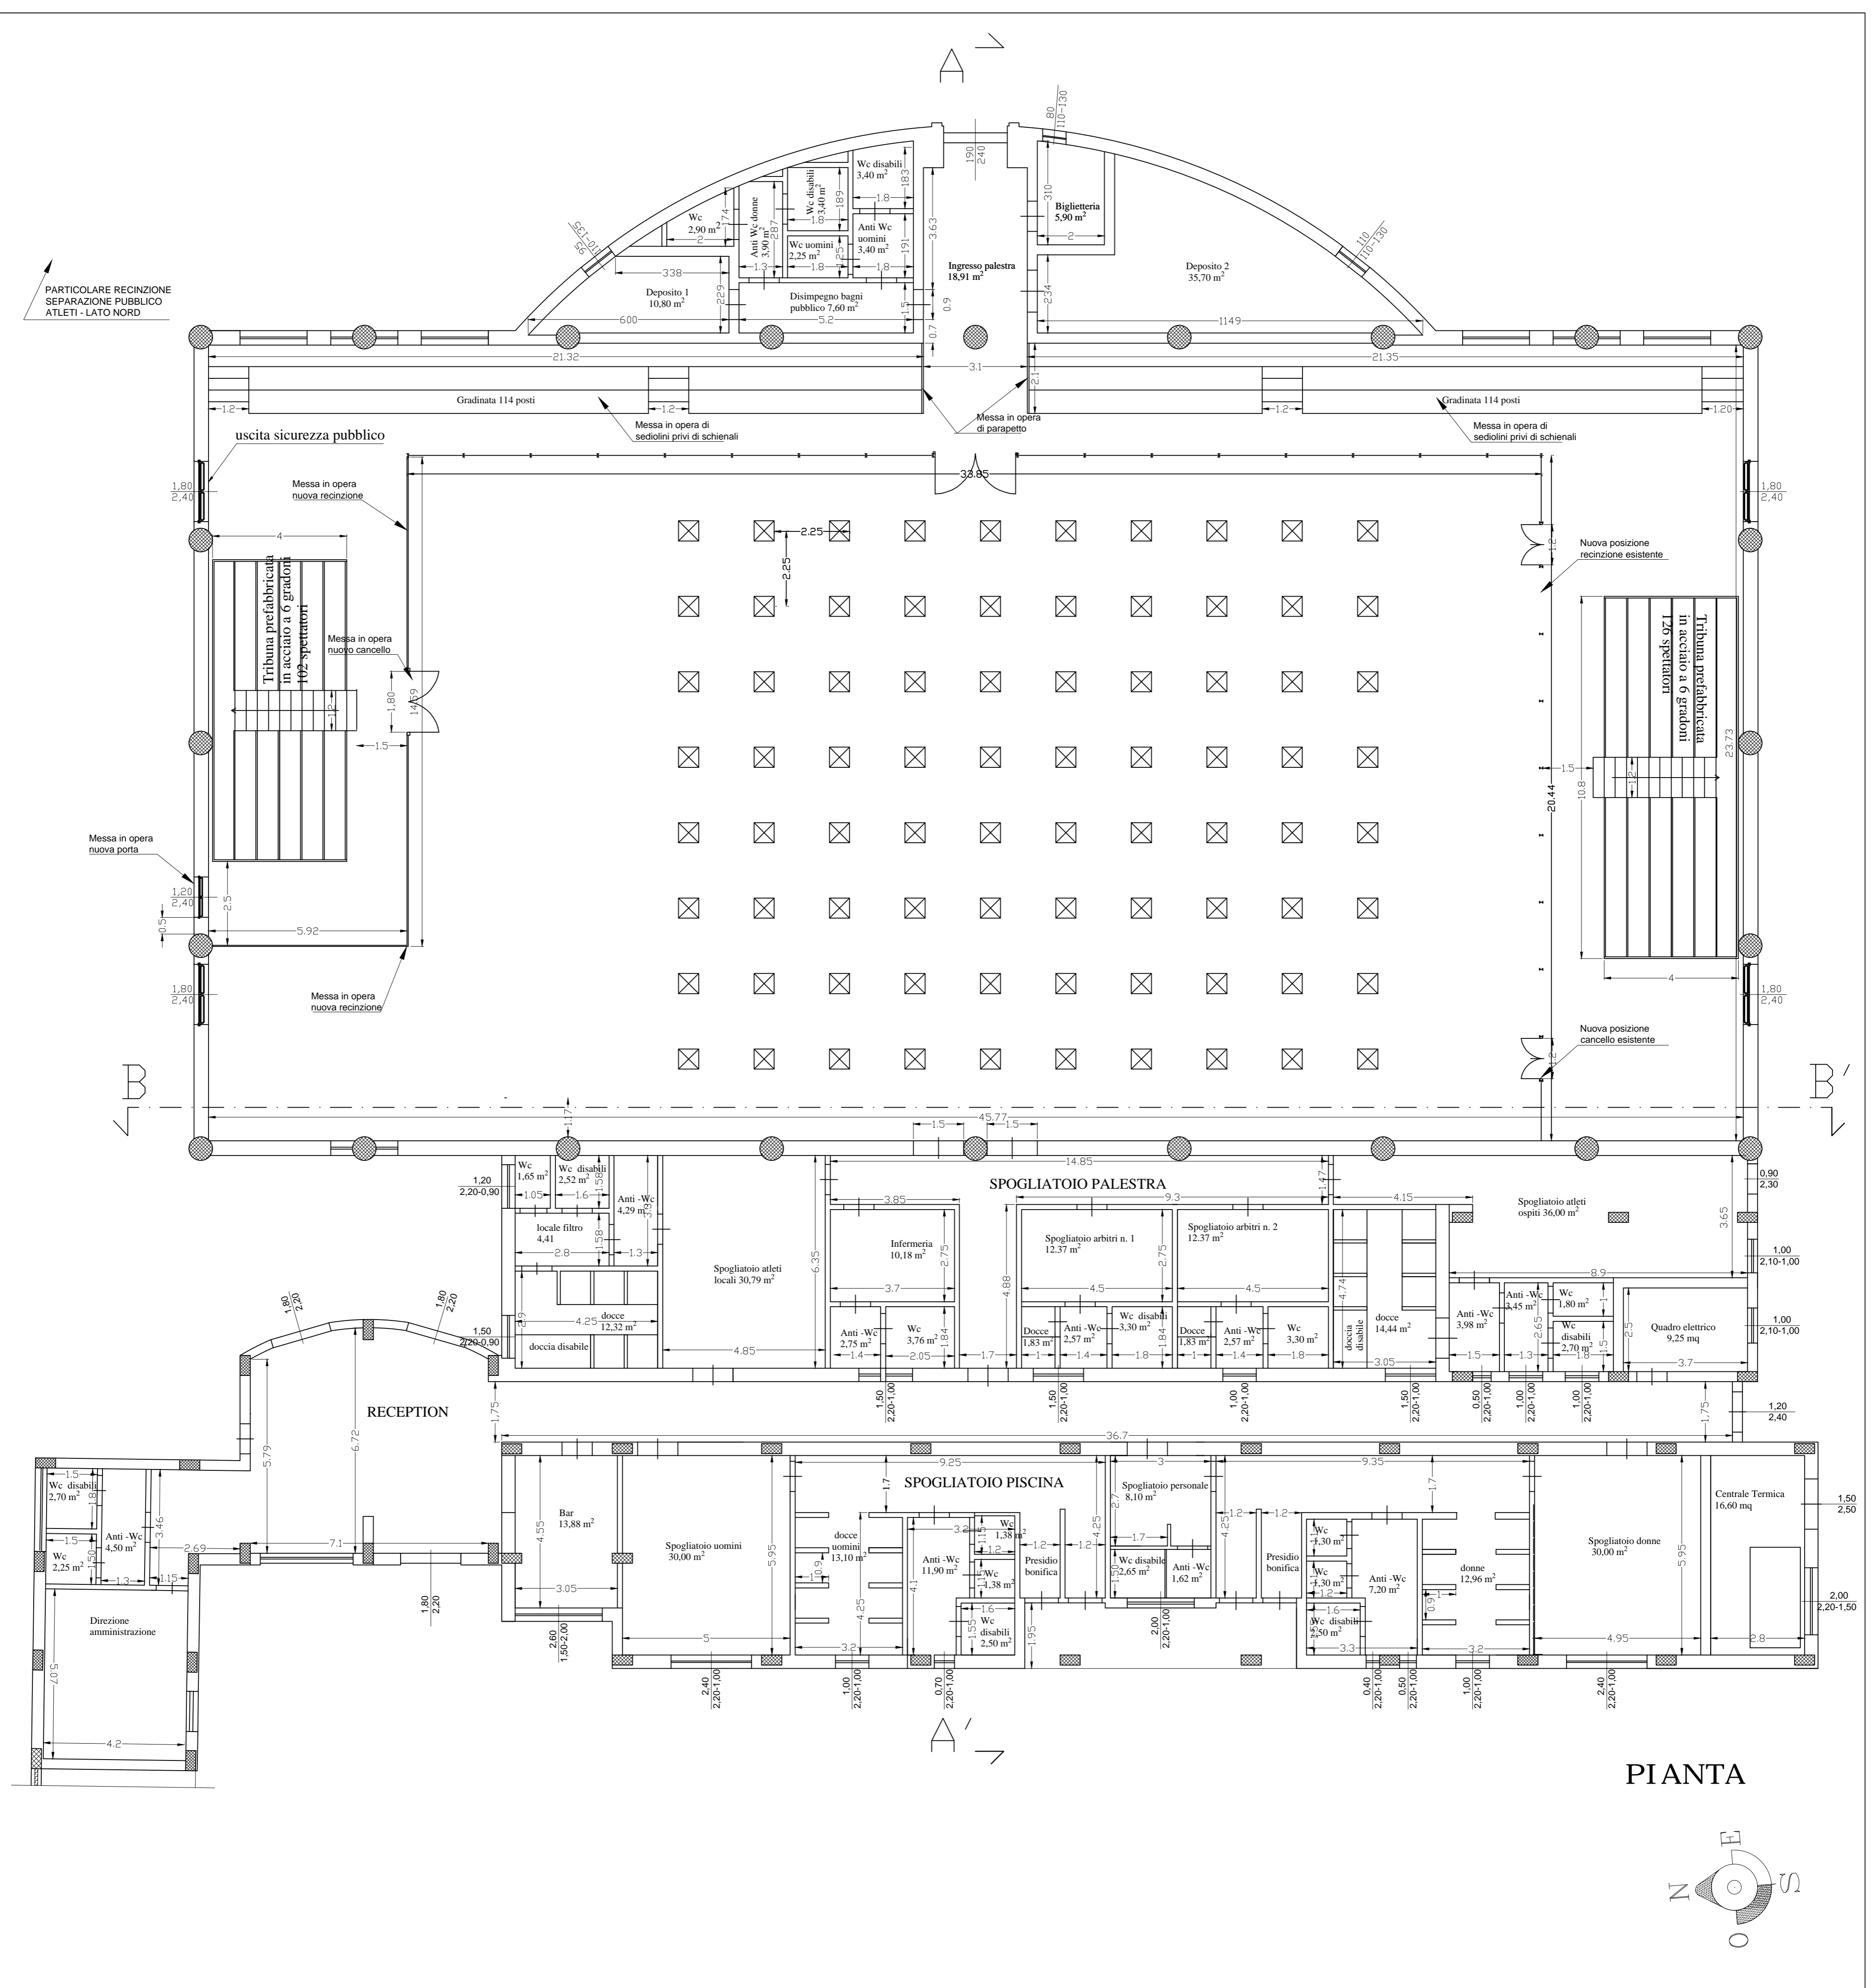

PIANTA

